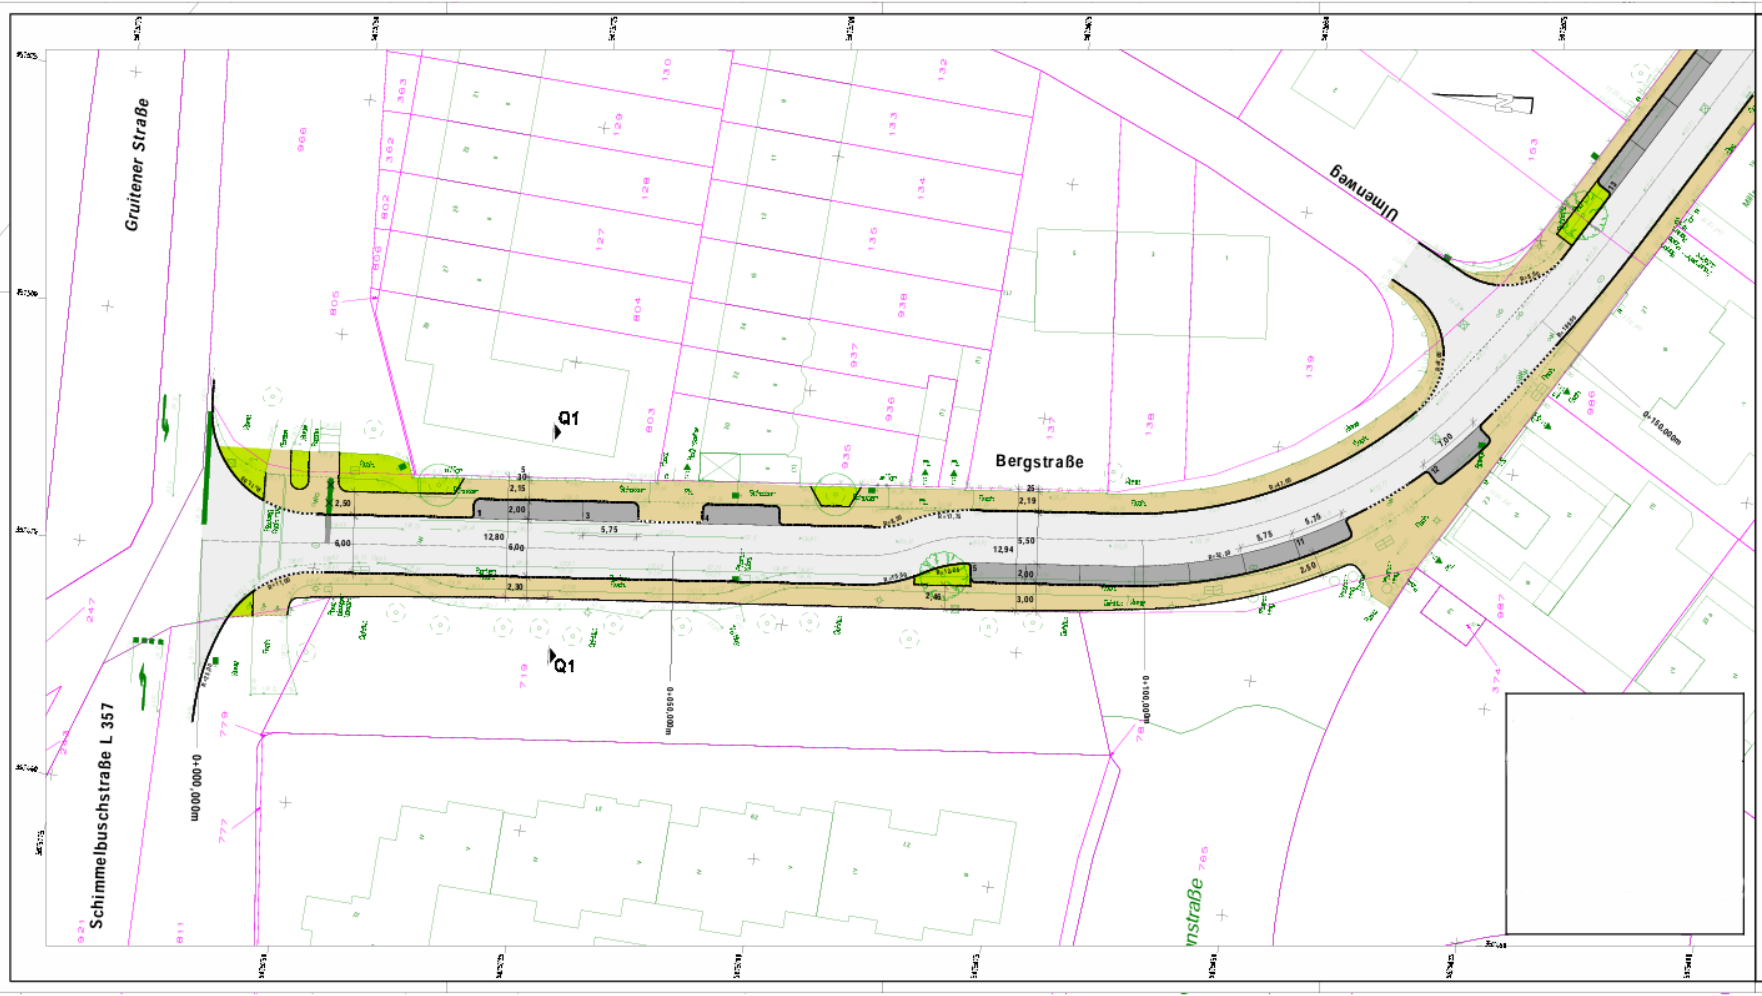

Buchenweg
Bergstraße
Lärchenweg
Schmiedestraße
Gabriele Weber
Blumenhaus Holzhamm
Bäckerei Terbuyken
Pizzeria Ristorante Castello
Milrather Moodus
Im Lüchten
Q2
Q3
Q2
Q3
1,50
2,00
20
11,00
5,50
2,00
4,70
2,00
10,07
5,50
2,00
2,25
6,00
4,80
6,00 Grün
0+250,000m
0+200,000m
0+150,000m
153
191
192
193
194
195
266
922
1008
998
341
923
917
92
93
Bestandslegende
Kanaldeckel
Straßenablauf/Gully
Hydrant unterflur/oberflur
Wasserschieber
Gasschieber/Gas unterflur
Lampe/Hängebeleuchtg/Bodenstrahler
Standbeleuchtung zweifach
Standbeleuchtung dreiach
Standbeleuchtung vierfach
Ampel: Auto-, Fußbahn
Ampel: Blink-, Straßenbahn
Kabelschrank/Kabelschacht
Schilder
Haltestellenschild
Poller/Pfosten
Fahnenmast/Mast
Baum/Hecke
Anschlagsäule
Telefonzelle, -säule
Briefkasten
+64,12 Höhe
Zaun
Mauer
Flurgrenze
Einfahrt
Eingang
Planungslegende
Fahrbahn, Asphalt
Parken, Pflaster
Gehweg, Platten
Grünfläche, Baumpflanzbeete
Bordstein H 15/25
Bordstein R 15/20
Randstein T 8/20
Baum (nachrichtlich)



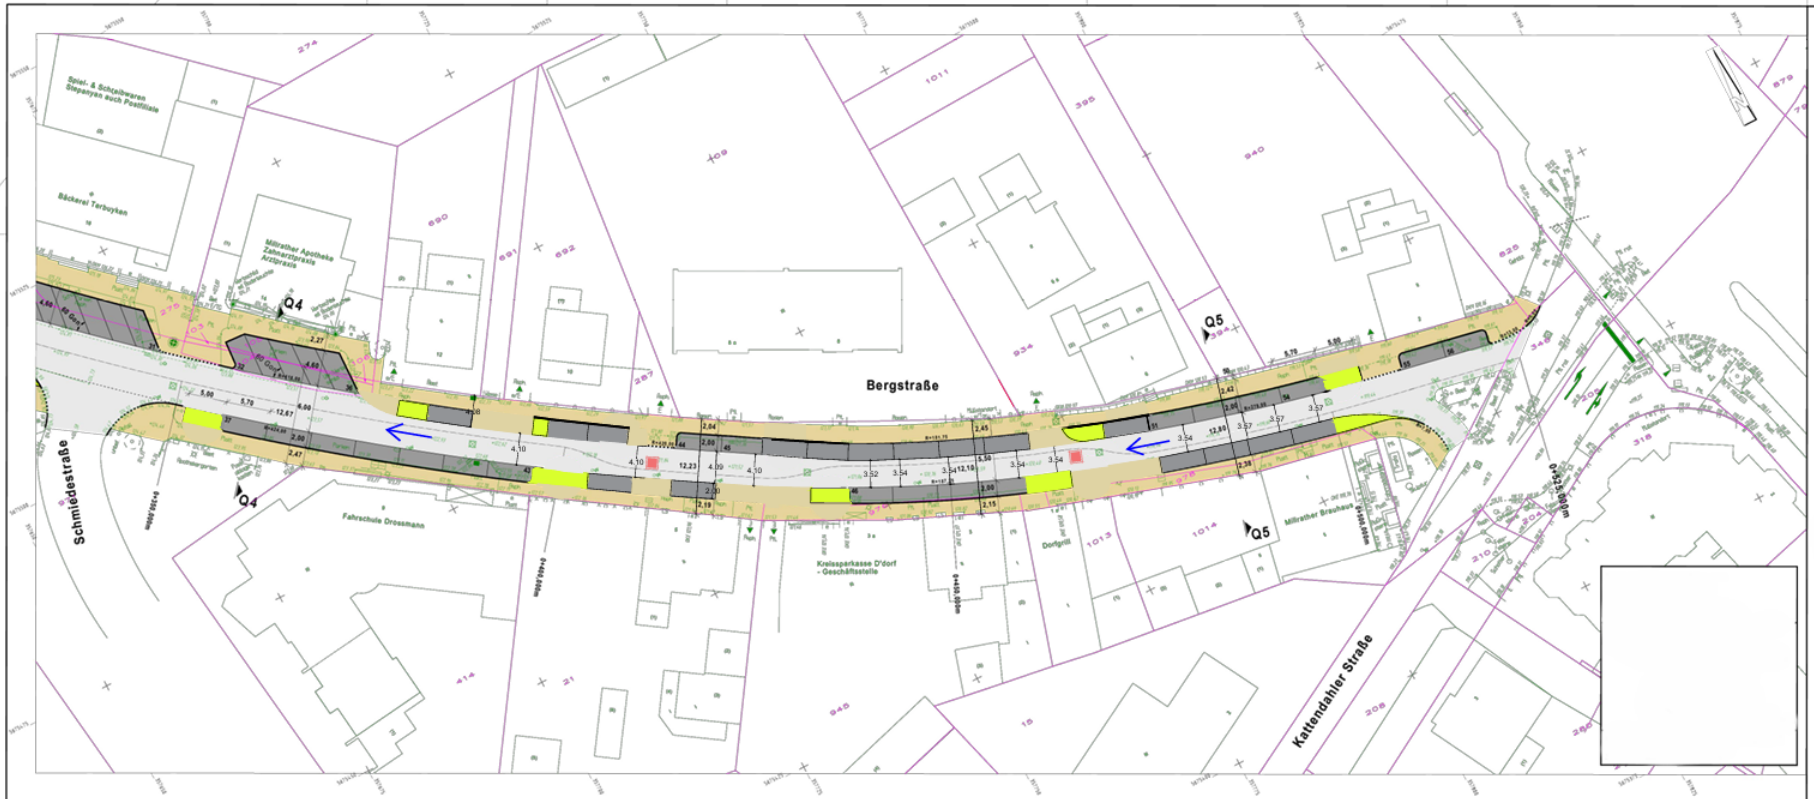
Bestandslegende

- Kanaldeckel
- Straßenablauf/Gully
- Hydrant unterflur/oberflur
- Wasserschieber
- Gasschieber/Gas unterflur
- Lampe/Hängebeleuchtg/Bodenstrahler
- Standbeleuchtung zweifach
- Standbeleuchtung dreiach
- Standbeleuchtung vierfach
- Ampel: Auto- , Fußbahn
- Ampel: Blink-, Straßenbahn
- Kabelschrank/Kabelschacht
- Schilder
- Haltestellenschild
- Poller/Pfosten
- Fahnenmast/Mast
- Baum/Hecke
- Anschlagsäule
- Telefonzelle, -säule
- Briefkasten
- +64,12 Höhe
- Zaun
- Mauer
- Flurgrenze
- Einfahrt
- Eingang

Planungslegende

- Fahrbahn, Asphalt
- Parken, Pflaster
- Gehweg, Platten
- Grünfläche, Baumpflanzbeete
- Bordstein H 15/25
- Bordstein R 15/20
- Randstein T 8/20
- Baum (nachrichtlich)





Bestandslegende

- Kanaldeckel
- Straßenablauf/Gully
- Hydrant unterflur/oberflur
- Wasserschieber
- Gasschieber/Gas unterflur
- Lampe/Hängebeleuchtg/Bodenstrahler
- Standbeleuchtung zweifach
- Standbeleuchtung dreiach
- Standbeleuchtung vierfach
- Ampel: Auto- , Fußbahn
- Ampel: Blink-, Straßenbahn
- Kabelschrank/Kabelschacht
- Schilder
- Haltestellenschild
- Poller/Pfosten
- Fahnenmast/Mast
- Baum/Hecke
- Anschlagsäule
- Telefonzelle, -säule
- Briefkasten
- +64.12 Höhe
- Zaun
- Mauer
- Flurgrenze
- Einfahrt
- Eingang
- Einbahnstraße

Planungslegende

- Fahrbahn, Asphalt
- Parken, Pflaster
- Gehweg, Platten
- Grünfläche, Baumpflanzbeete
- Bordstein H 15/25
- Bordstein R 15/20
- Randstein T 8/20
- Baum (nachrichtlich)

Anage 5 zur Vorlage 166/2025 1. Erg.



2018-019_Lageplan-x-gvp3.03_VAR1 Stand: 31.01.2019