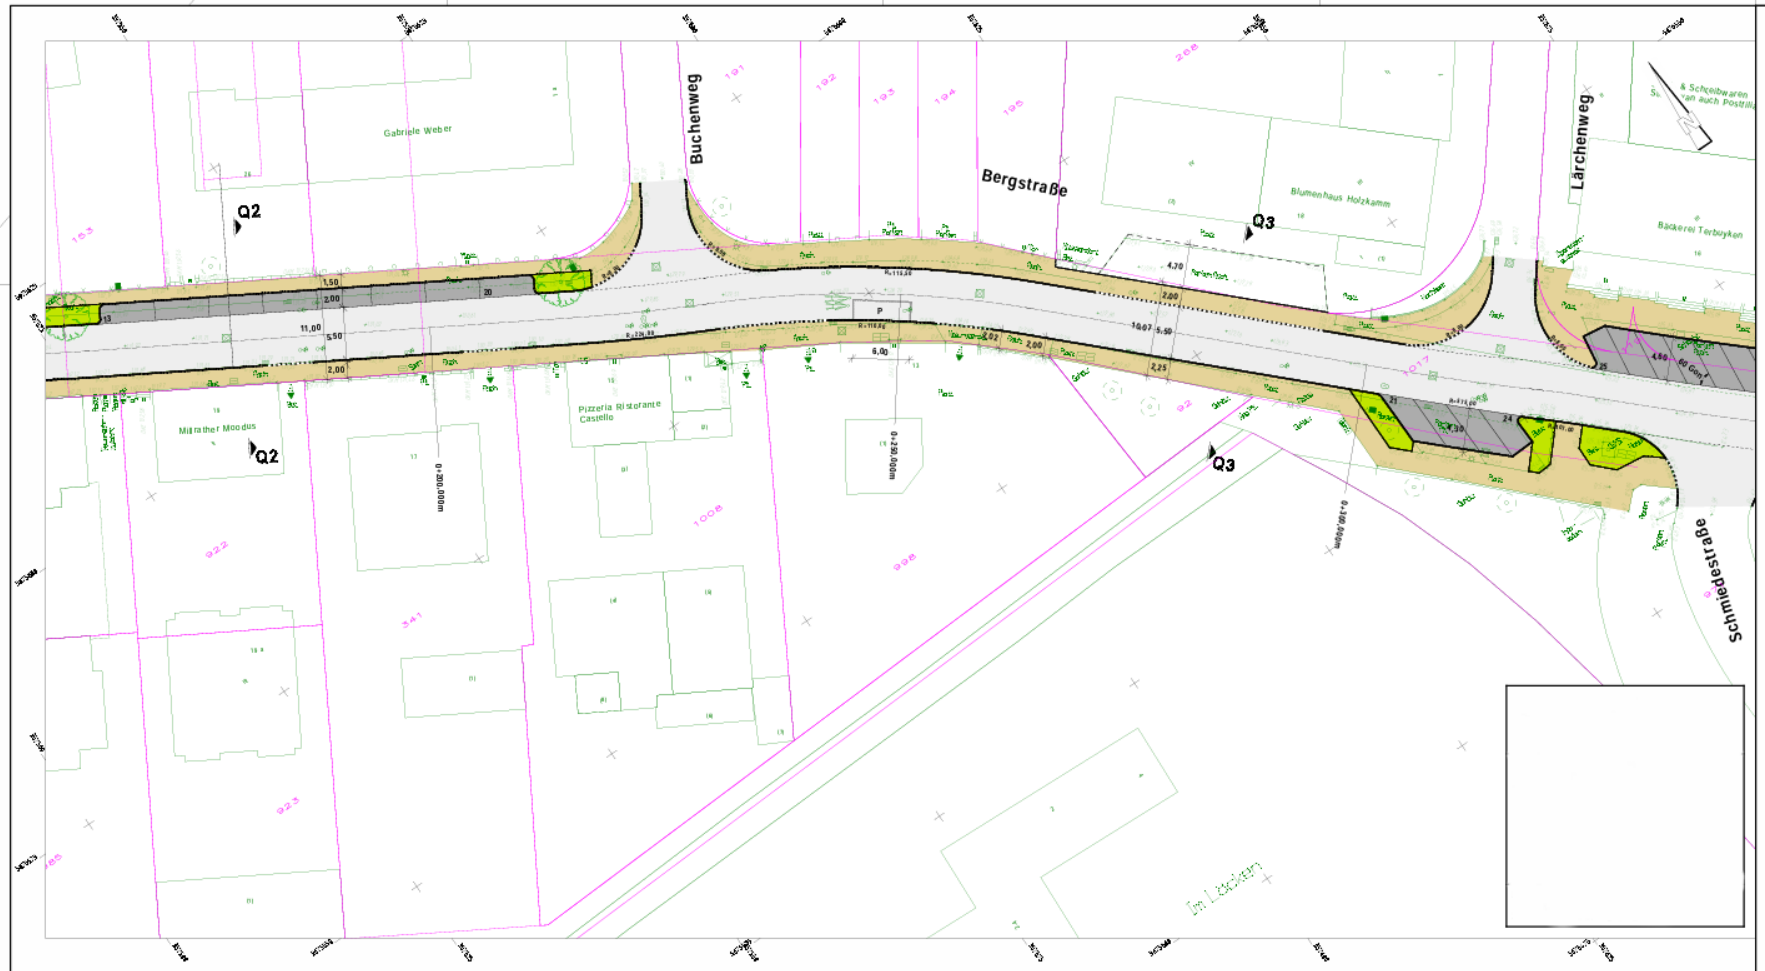


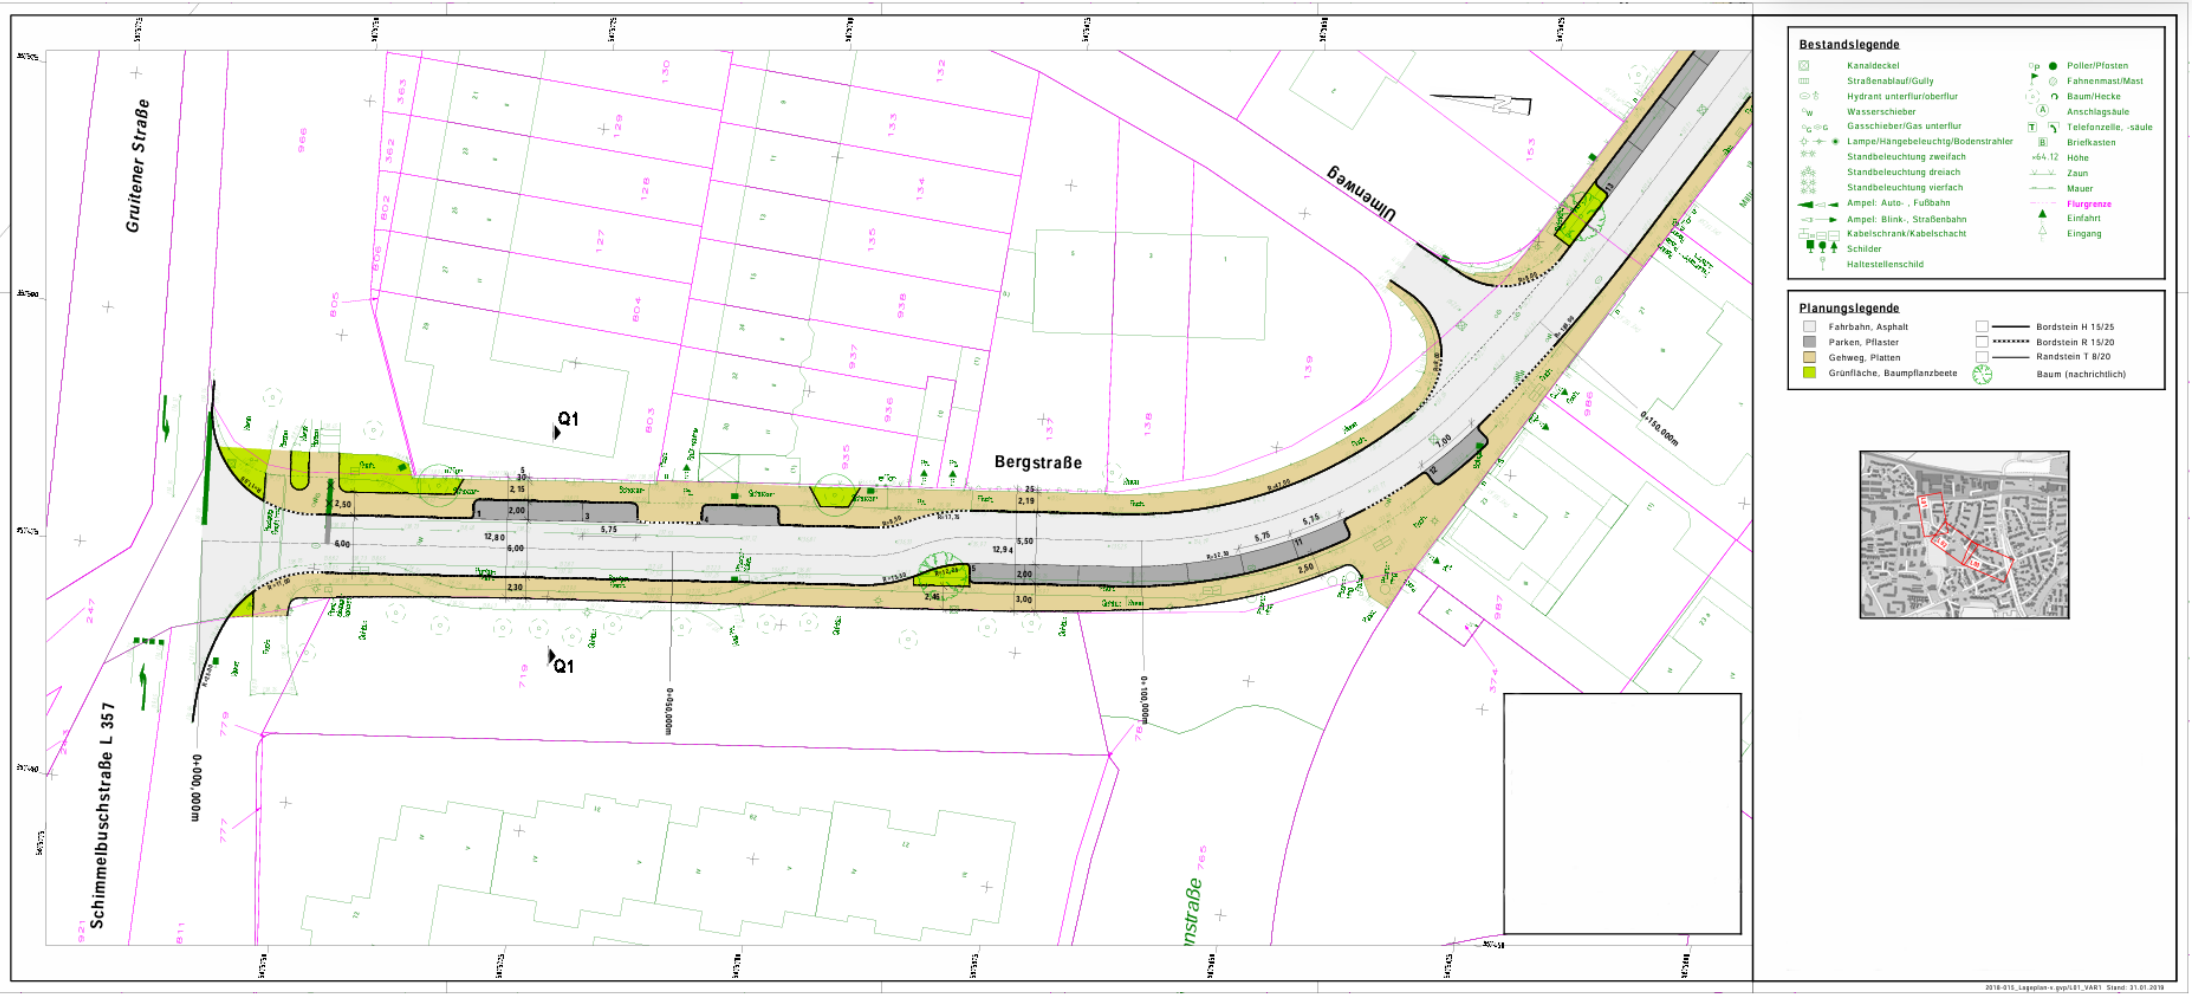
Bestandslegende

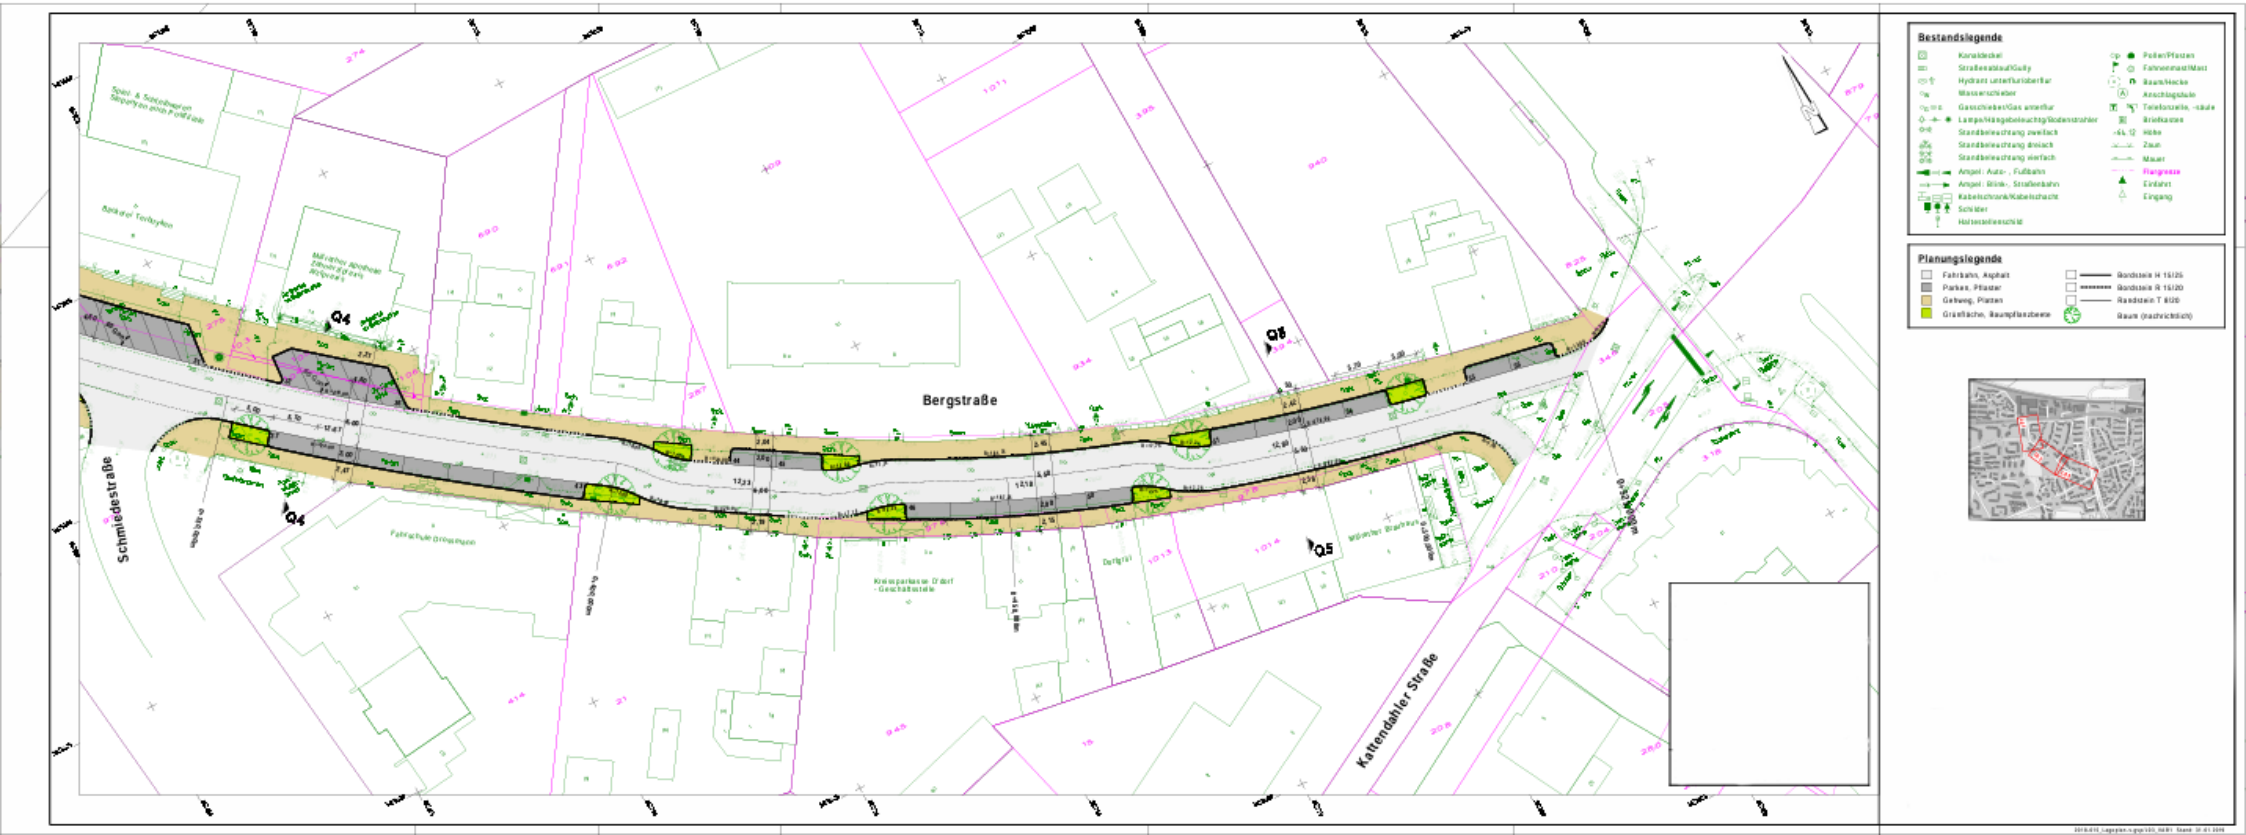
- Kanaldeckel
- Straßenablauf/Gully
- Hydrant unterflur/oberflur
- Wasserschieber
- Gasschieber/Gas unterflur
- Lampe/Hängebeleuchtg/Bodenstrahler
- Standbeleuchtung zweifach
- Standbeleuchtung dreifach
- Standbeleuchtung vierfach
- Ampel: Auto- , Fußbahn
- Ampel: Blink-, Straßenbahn
- Kabelschrank/Kabelschacht
- Schilder
- Haltestellenschild
- Poller/Pfosten
- Fahnenmast/Mast
- Baum/Hecke
- Anschlagsäule
- Telefonzelle, -säule
- Briefkasten
- Höhe
- Zaun
- Mauer
- Flurgrenze
- Einfahrt
- Eingang

Planungslegende

- Fahrbahn, Asphalt
- Parken, Pflaster
- Gehweg, Platten
- Grünfläche, Baumpflanzbeete
- Bordstein H 15/25
- Bordstein R 15/20
- Randstein T 8/20
- Baum (nachrichtlich)




Gruitener Straße
Schimmelbuschstraße L 357
Bergstraße
Ulmenweg
Q1
Q1
0+000,000m
0+050,000m
0+100,000m
0+150,000m
Bestandslegende
Kanaldeckel
Straßenablauf/Gully
Hydrant unterflur/oberflur
Wasserschieber
Gasschieber/Gas unterflur
Lampe/Hängebeleuchtg/Bodenstrahler
Standbeleuchtung zweifach
Standbeleuchtung dreiach
Standbeleuchtung vierfach
Ampel: Auto- , Fußbahn
Ampel: Blink-, Straßenbahn
Kabelschrank/Kabelschacht
Schilder
Haltestellenschild
Poller/Pfosten
Fahnenmast/Mast
Baum/Hecke
Anschlagsäule
Telefonzelle, -säule
Briefkasten
Höhe
Zaun
Mauer
Flurgrenze
Einfahrt
Eingang
Planungslegende
Fahrbahn, Asphalt
Parken, Pflaster
Gehweg, Platten
Grünfläche, Baumpflanzbeete
Bordstein H 15/25
Bordstein R 15/20
Randstein T 8/20
Baum (nachrichtlich)


Bergstraße
Schmiedestraße
Kattendahler Straße
Q4
Q4
Q5
Q8
Bestandslegende
Kanaldeckel
Straßenablauf/Gully
Hydrant unterflur/oberflur
Wasserschieber
Gasschieber/Gas ameriflur
Lampe/Hängeleuchte/Bodenstrahler
Standbeleuchtung zweifach
Standbeleuchtung dreifach
Standbeleuchtung vierfach
Ampel: Auto-, Fußbahn
Ampel: Blink-, Straßenbahn
Kabelschrank/Kabelschacht
Schilder
Hinweisleuchtschild
Poller/Pfosten
Fahnenmast/Mast
Baum/Hecke
Anschlagsäule
Telefonzelle, -säule
Briefkasten
Hecke
Zaun
Mauer
Flurgrenze
Einfahrt
Eingang
Planungslegende
Fahrbahn, Asphalt
Parken, Pflaster
Gehweg, Platten
Grünfläche, Baumpflanzbeete
Bordstein H 15/25
Bordstein R 15/20
Randstein T 8/20
Baum (nachrichtlich)